


Pumpensumpfschacht mit Fugenblech
50/50/50cm

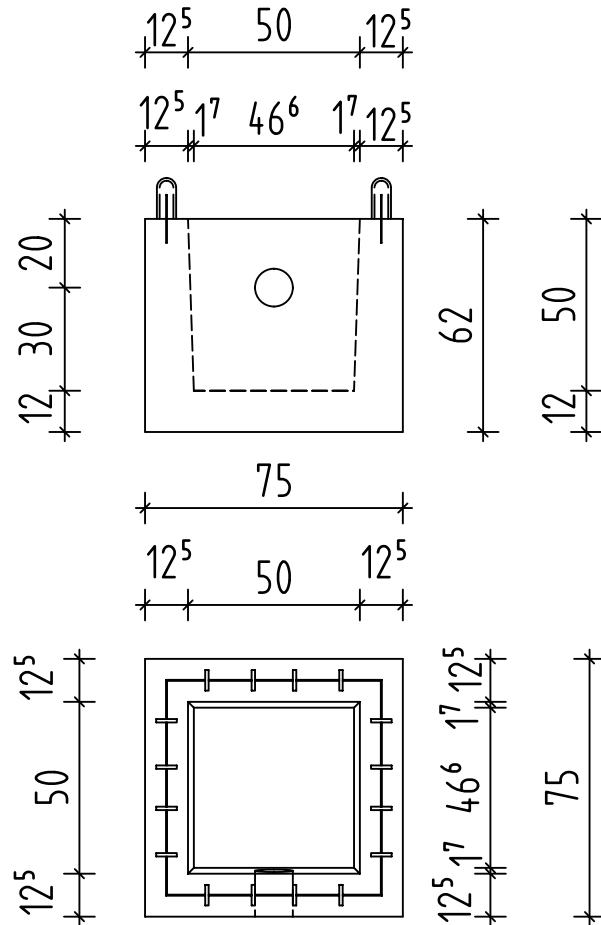

Produktionsfreigabe:

am: _____

Stempel/Unterschrift

Betondeckung

oben

3 cm

5 cm

unten

3 cm

5 cm

Transportanker



RD 16



RD 30



RD 20

Ausbildung Kanten

scharfkantig

Fase 3mm Silikonrundung

Fase 7 x 7 mm

Fase 10x10mm

Pos. Nr.

Stückzahl

Typ F

1

Betongüte

C 20/25

C 30/37

LC 25/28

Vol: 0,23 m³

Gew: 0,58 to

Bearb.

geänd.

geänd.

geänd.

geänd.

Datum

07.10.16

Name

Storr J.

Auftr.Nr.

Zust.

Änderung

Datum

Name

Maßstab: 1:36

Hieber Betonfertigteilewerk

Tel: 08291/18830 Fax: 08291/1883-40

BV: Pumpensumpf

BU: Hieber

Plan.Nr. 6

Index