


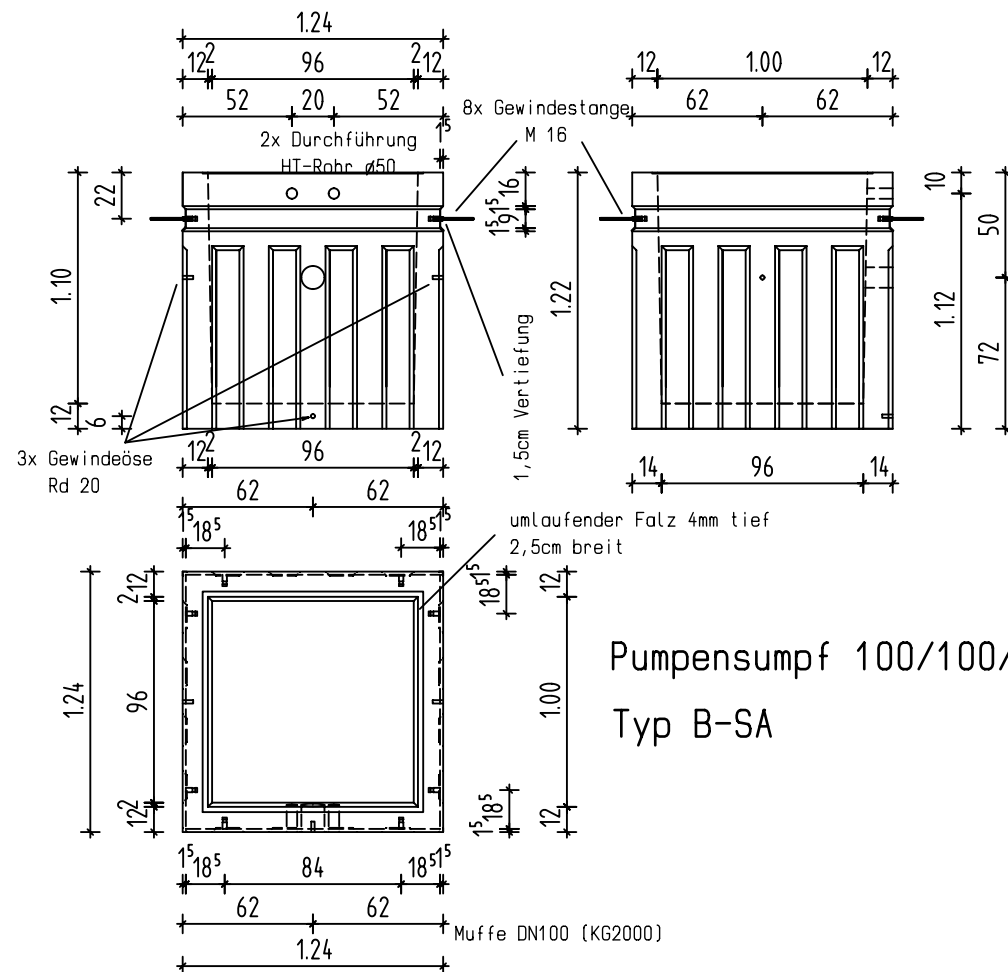

Pumpensumpf 100/100/110
Typ B-SA

Produktionsfreigabe:

am: _____

Stempel/Unterschrift

Betondeckung

oben	3 cm
	5 cm
unten	3 cm
	5 cm

Transportanker

⊕	RD 16	⊕	RD 30
⊕	RD 20		

Pos. Nr.		Stückzahl			
B-SA		1			
Betongüte		C 20/25	X	Vol : 0,78m ³	
		C 30/37		Gew: 1,86to	
		LC 25/28			
				Datum	Name
				Bearb 05.03.14	Heindl J.
				geänd.	
				geänd.	
				geänd.	
				Auftr.Nr.	
Zust	Änderung	Datum	Name	-----	

Maßstab: 1:36

Hieber Betonfertigteilwerk

Tel: 08291/18830 Fax: 08291/1883-40

BV: Pumpensumpf SA

BU: Hieber

Plan.Nr. 2 Index