


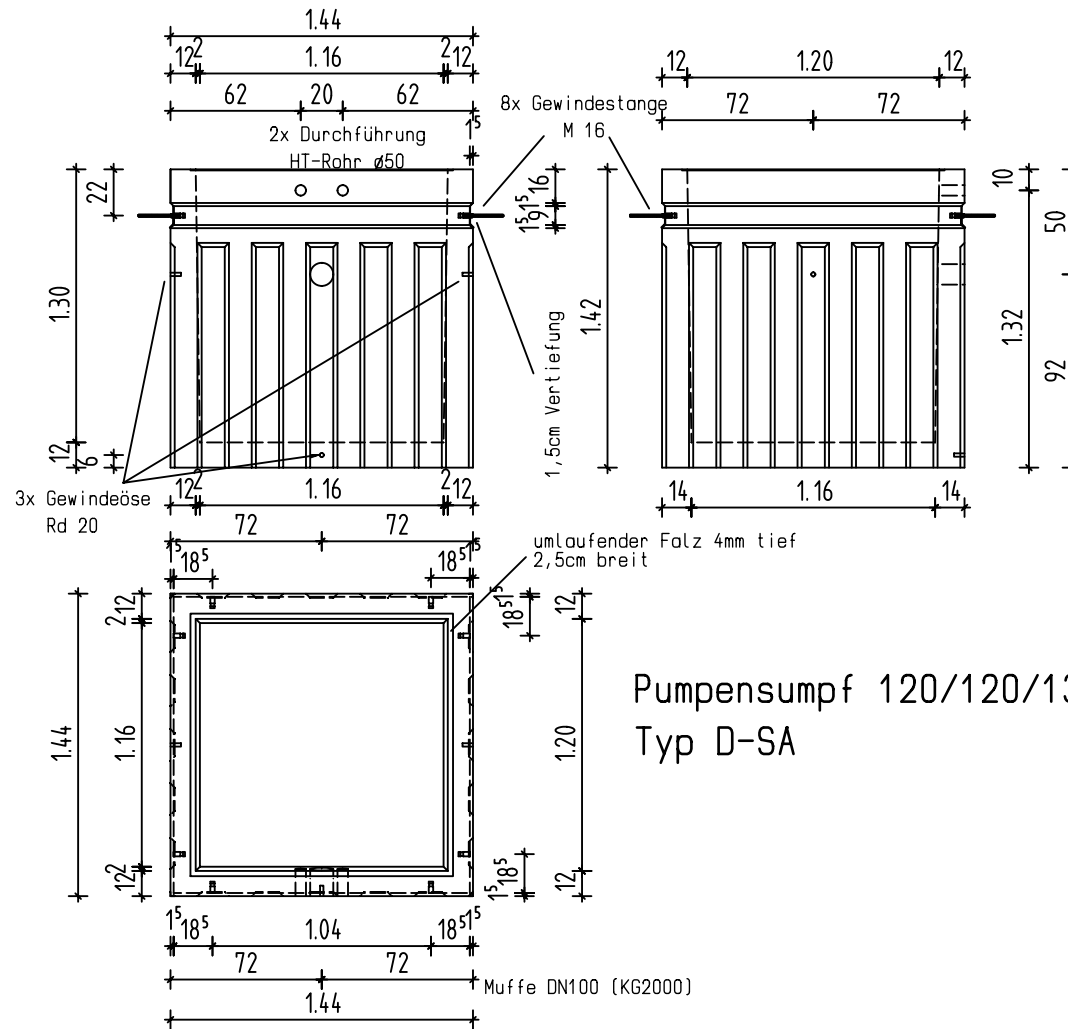

Pumpensumpf 120/120/130
Typ D-SA

Produktionsfreigabe:

am: _____

Stempel/Unterschrift

Betondeckung

oben	3 cm
	5 cm
unten	3 cm
	5 cm

Transportanker

⊕	RD 16	⊕	RD 30
⊕	RD 20		

Pos. Nr.	Stückzahl			
D-SA	1			
Betongüte	C 20/25	✗	Vol : 1,08m ³	
	C 30/37		Gew : 2,57to	
	LC 25/28			
			Datum	Name
			Bearb	05.03.14 Heindl J.
			geänd.	
			geänd.	
			geänd.	
			Auftr.Nr.	
Zust	Änderung	Datum	Name	

Maßstab: 1:36

Hieber Betonfertigteilterwerk

Tel: 08291/18830 Fax: 08291/1883-40

BV: Pumpensumpf SA

BU: Hieber

Plan.Nr. 4 Index