


Betonlichtschacht Typ Unimax 225/80/

Befestigungspunkte
 -auch innenliegend
 möglich
 (Anzahl kann variieren
 nach Bauteilhöhe)

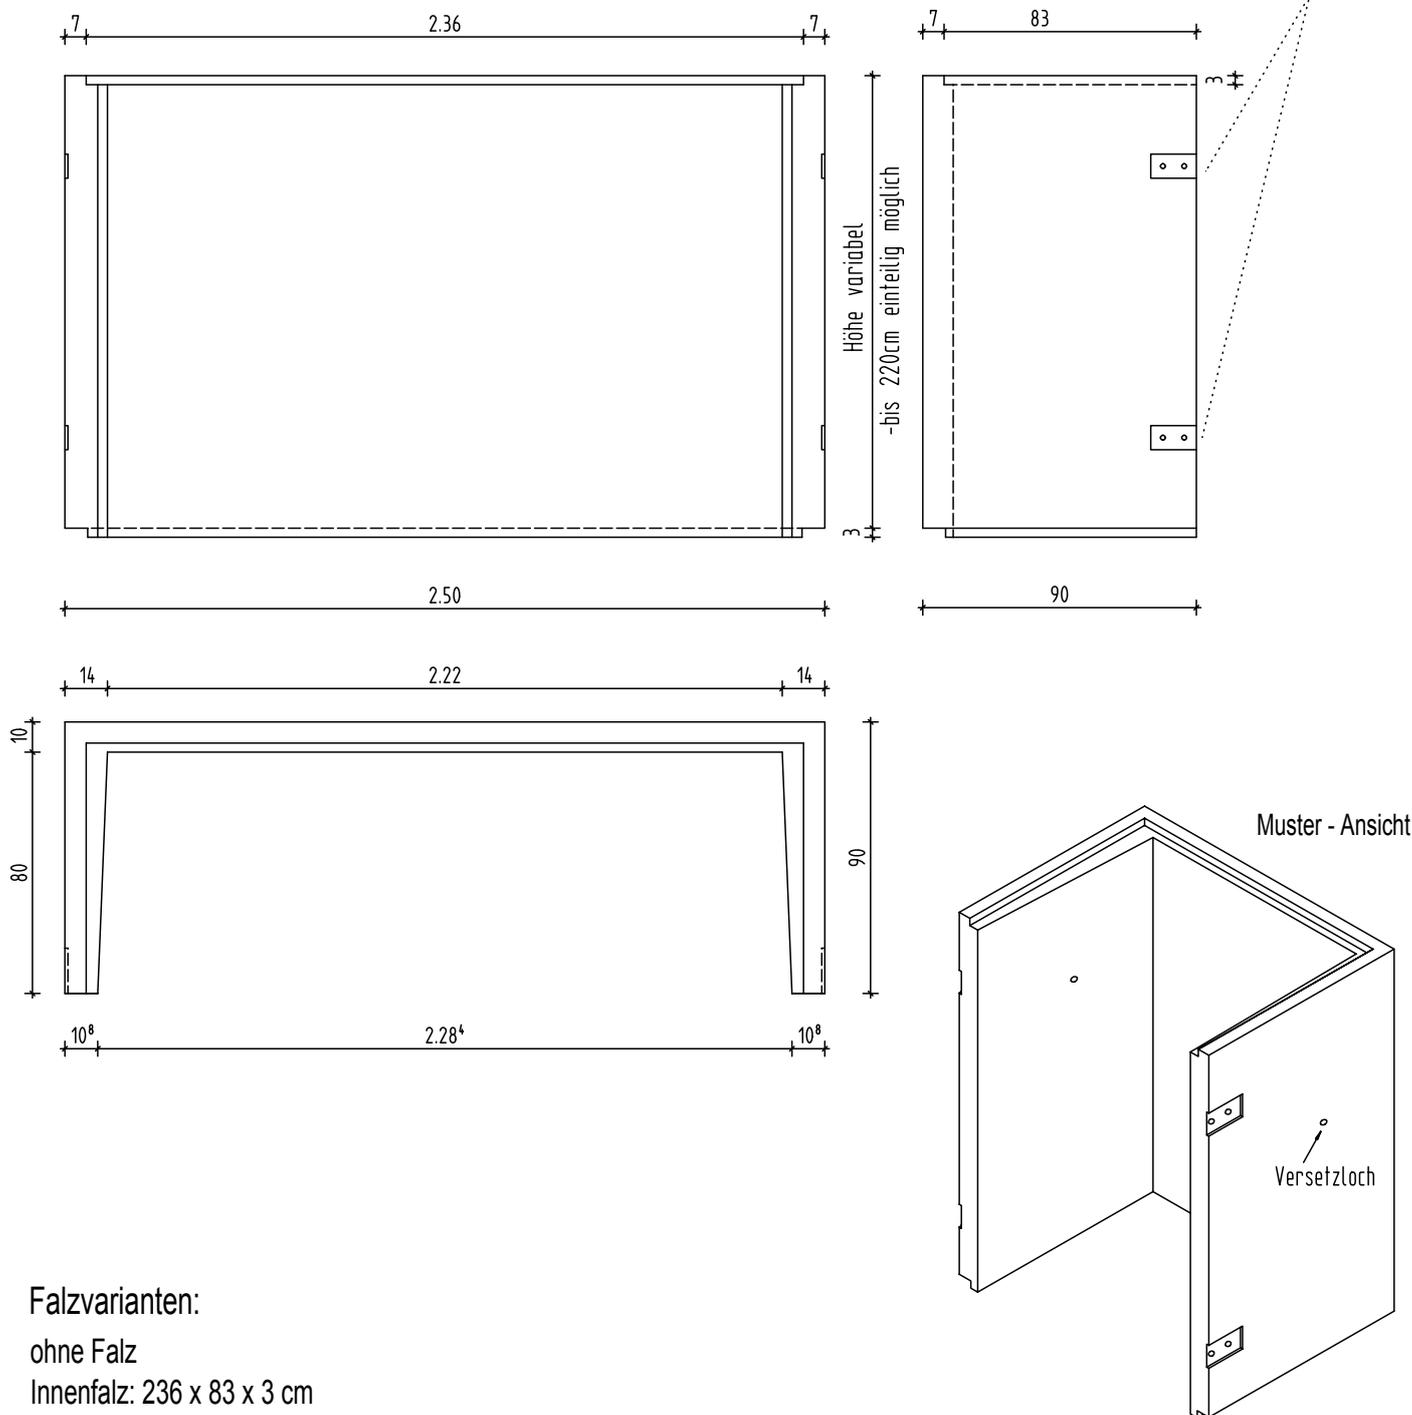

Falzvarianten:

ohne Falz

Innenfalz: 236 x 83 x 3 cm

Außenfalz: 242 x 86 x 4 cm