


Betonlichtschacht Typ Unimax

100/60/

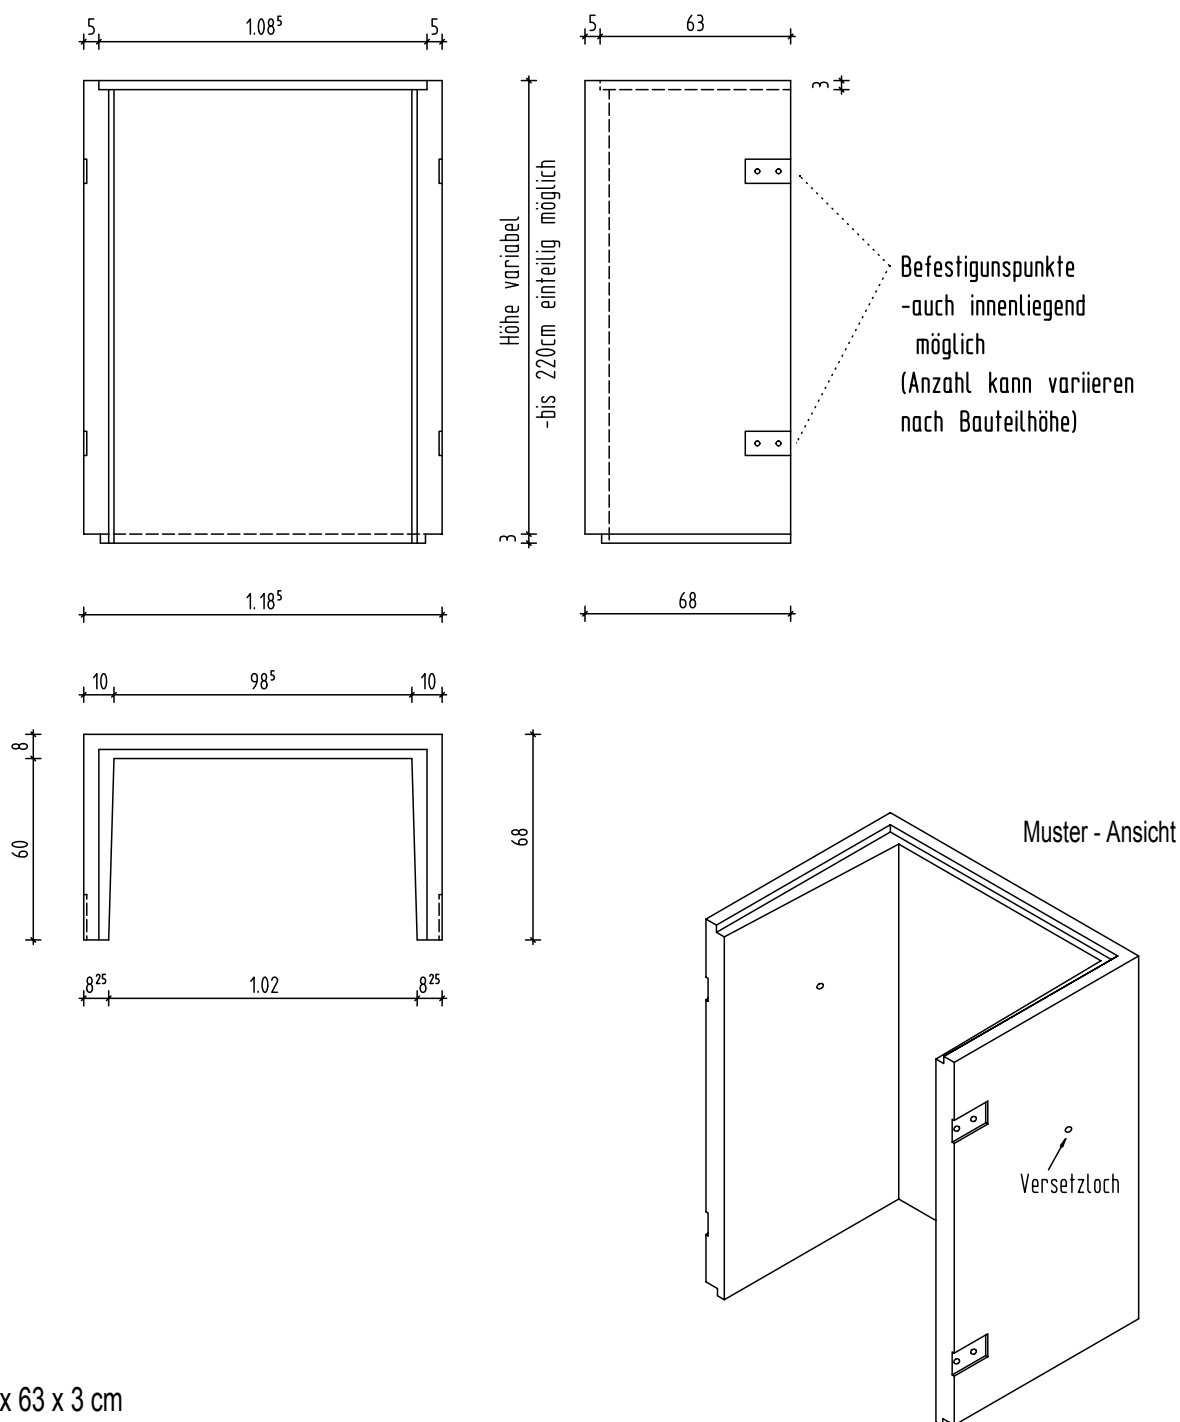

Falzvarianten:

ohne Falz

Innenfalz: 108,5 x 63 x 3 cm

Außenfalz: 110,5 x 64 x 4 cm