


Betonlichtschacht Typ Unimax

152/60/

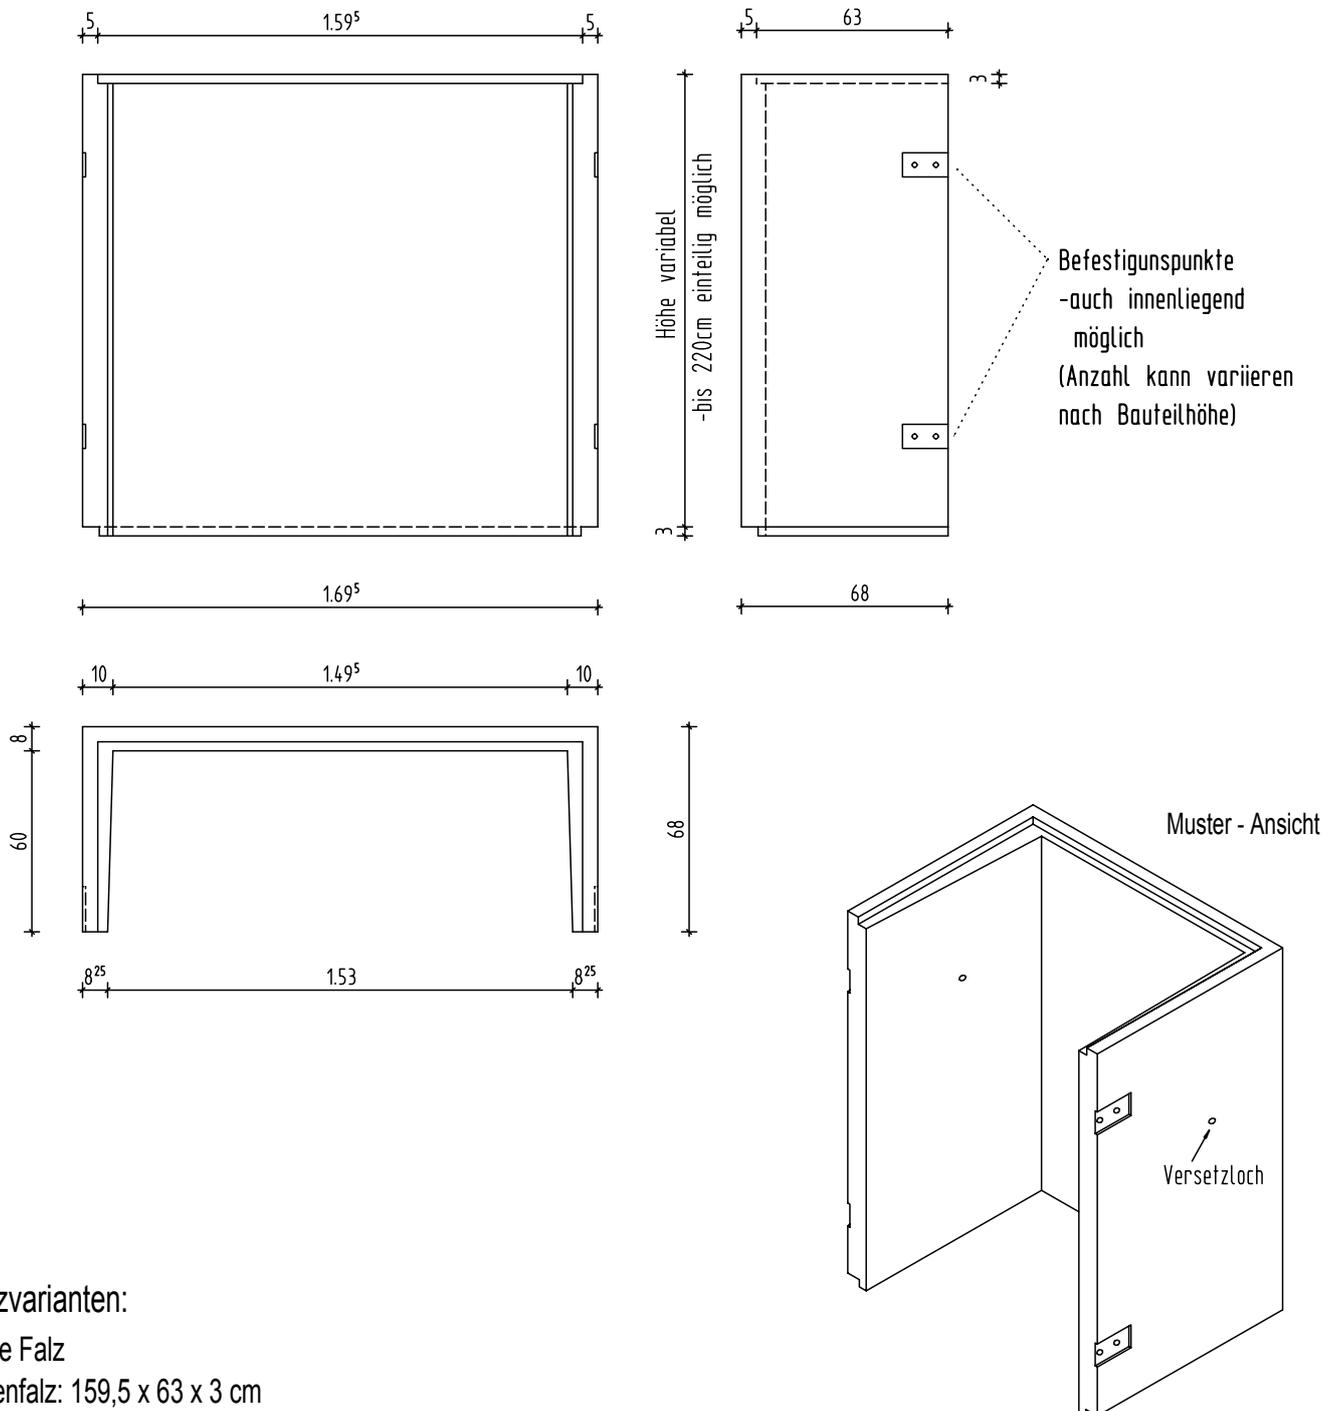

Falzvarianten:

ohne Falz

Innenfalz: 159,5 x 63 x 3 cm

Außenfalz: 161,5 x 64 x 4 cm