


Betonlichtschacht Typ Unimax

225/50/

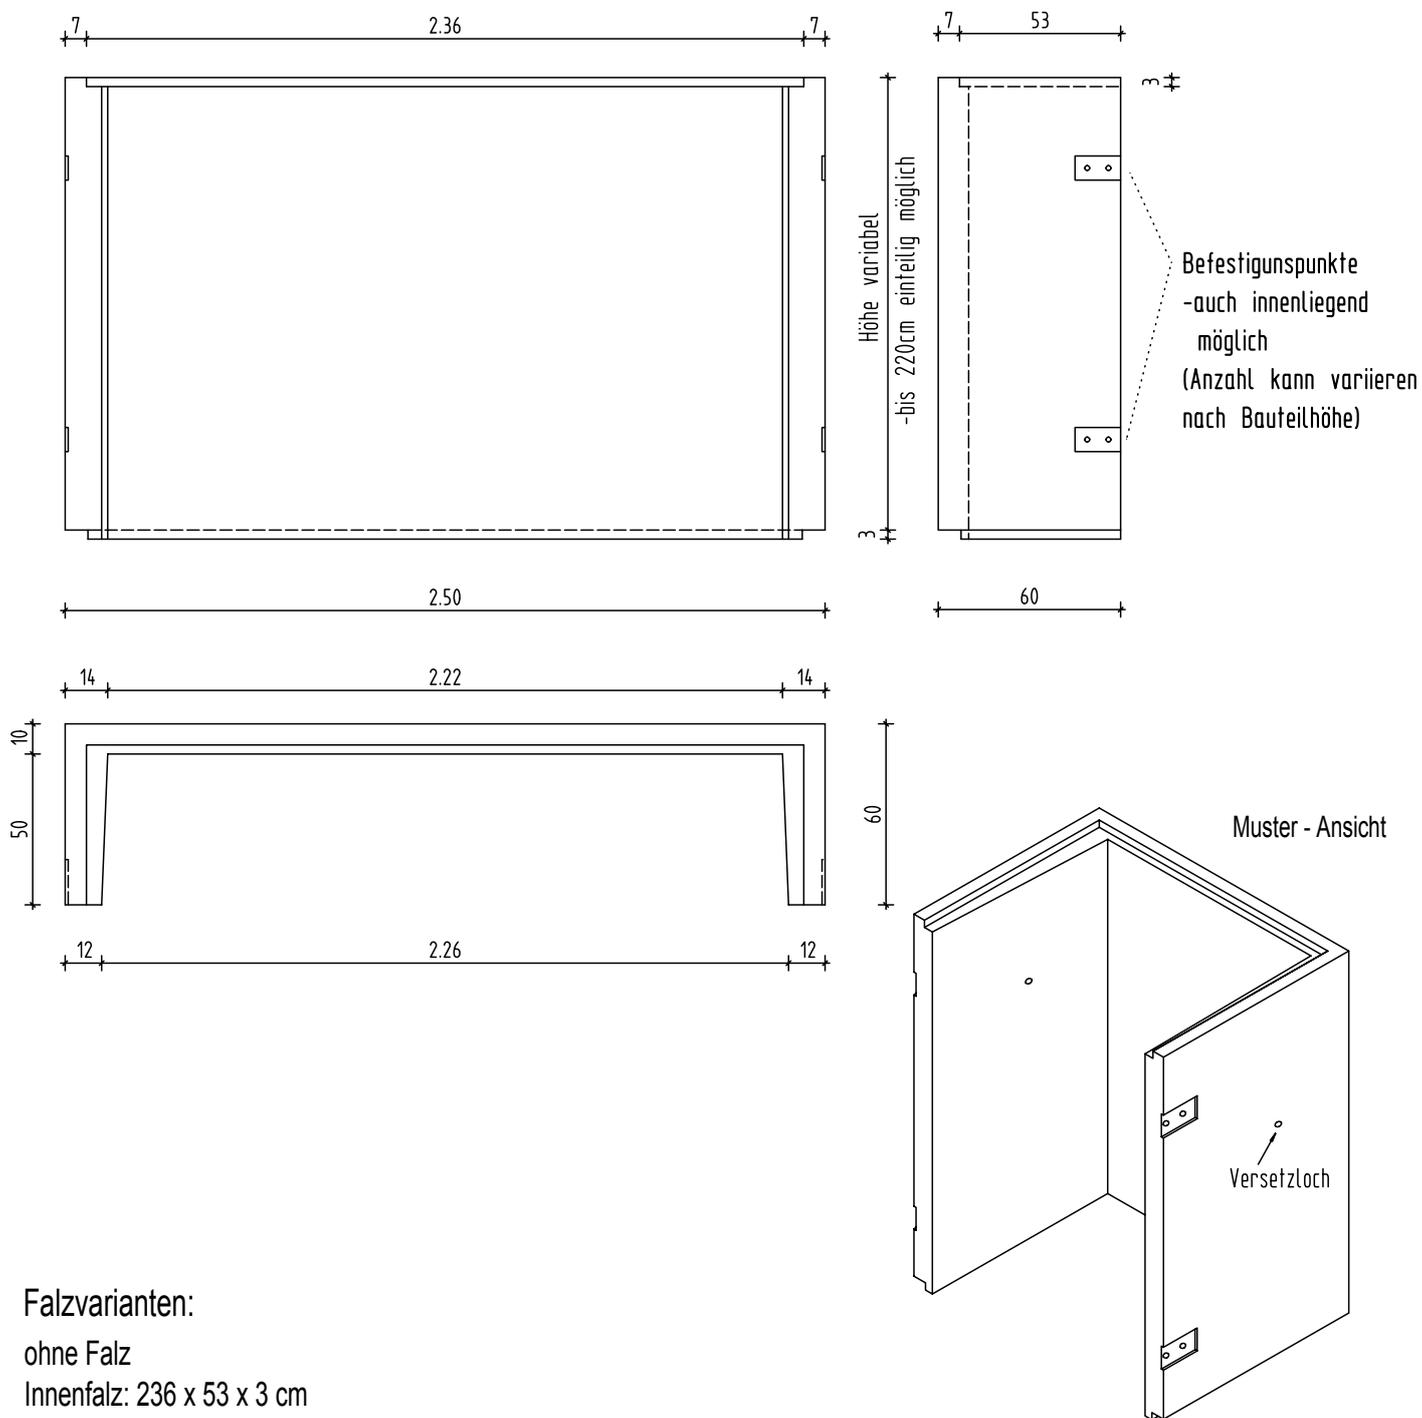

Falzvarianten:

ohne Falz

Innenfalz: 236 x 53 x 3 cm

Außenfalz: 242 x 56 x 4 cm