


## Betonlichtschacht Typ Unimax

225/60/

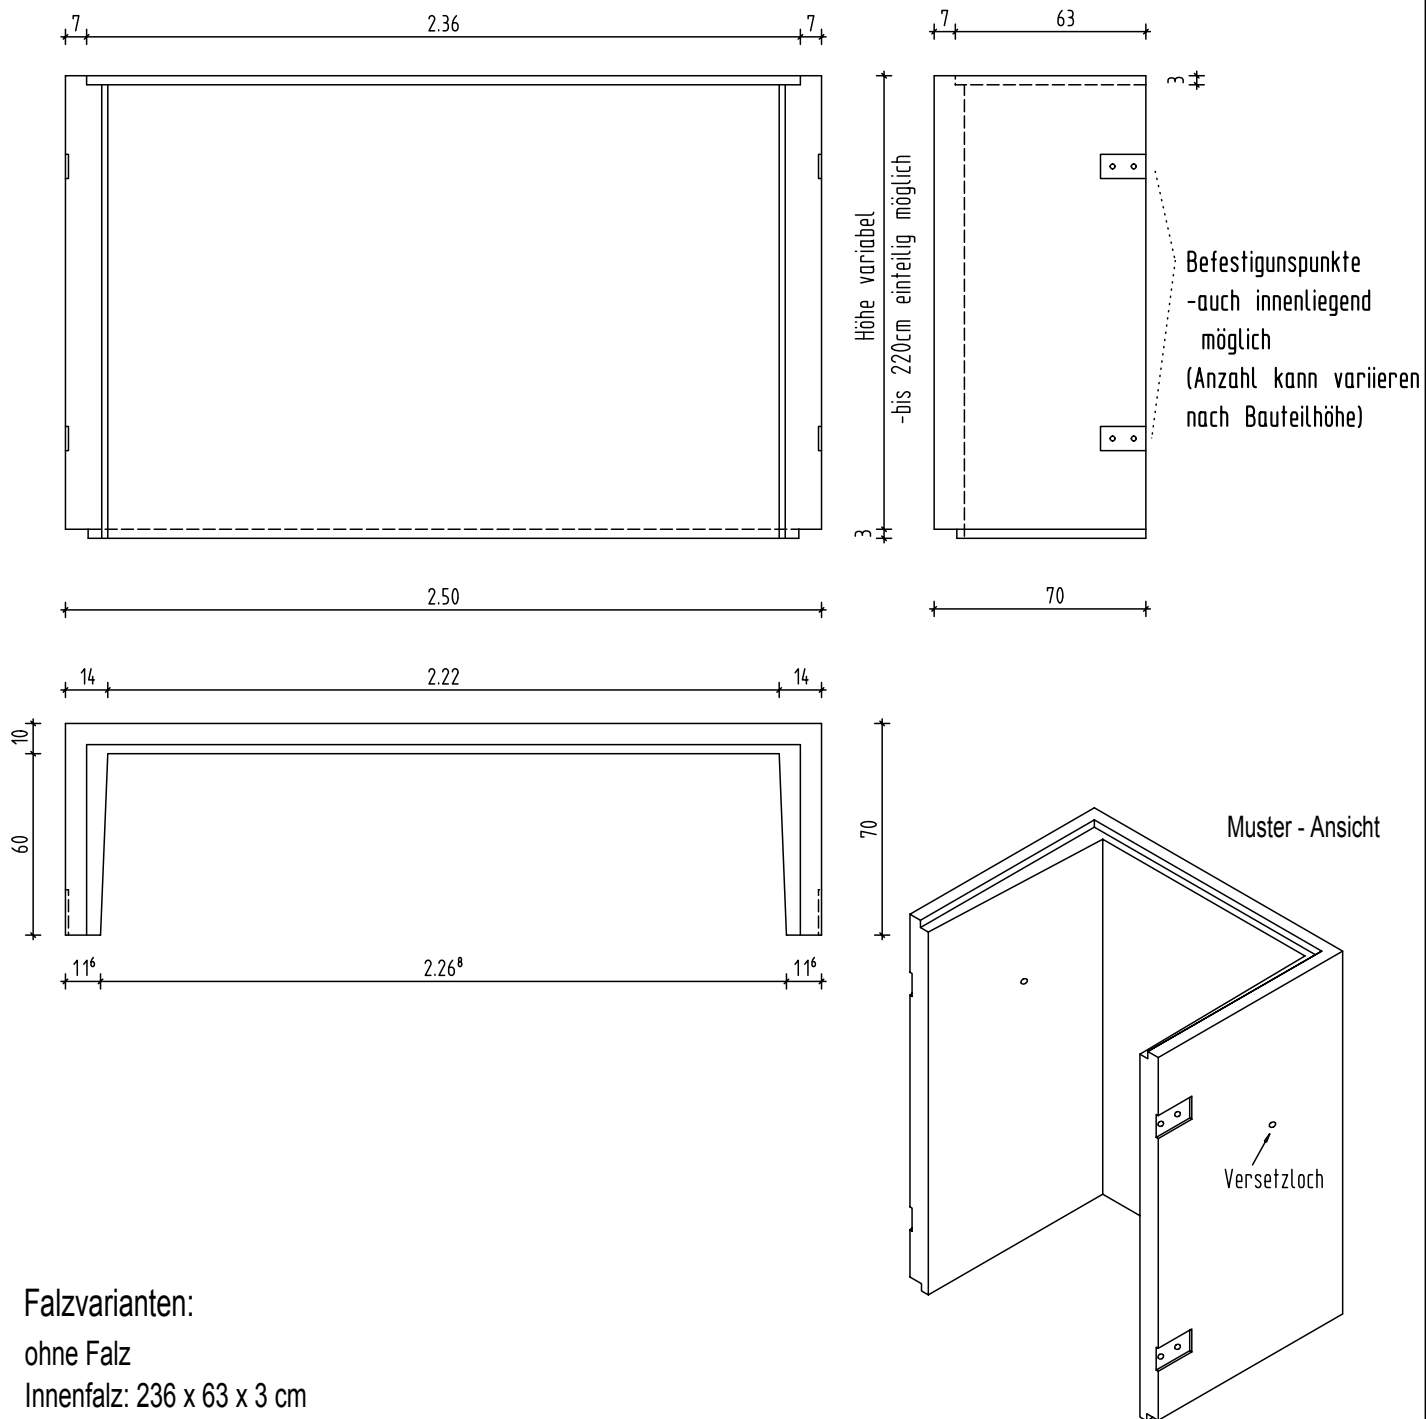

### Falzvarianten:

ohne Falz

Innenfalz: 236 x 63 x 3 cm

Außenfalz: 242 x 66 x 4 cm