


Betonlichtschacht Typ Unimax 80/60/

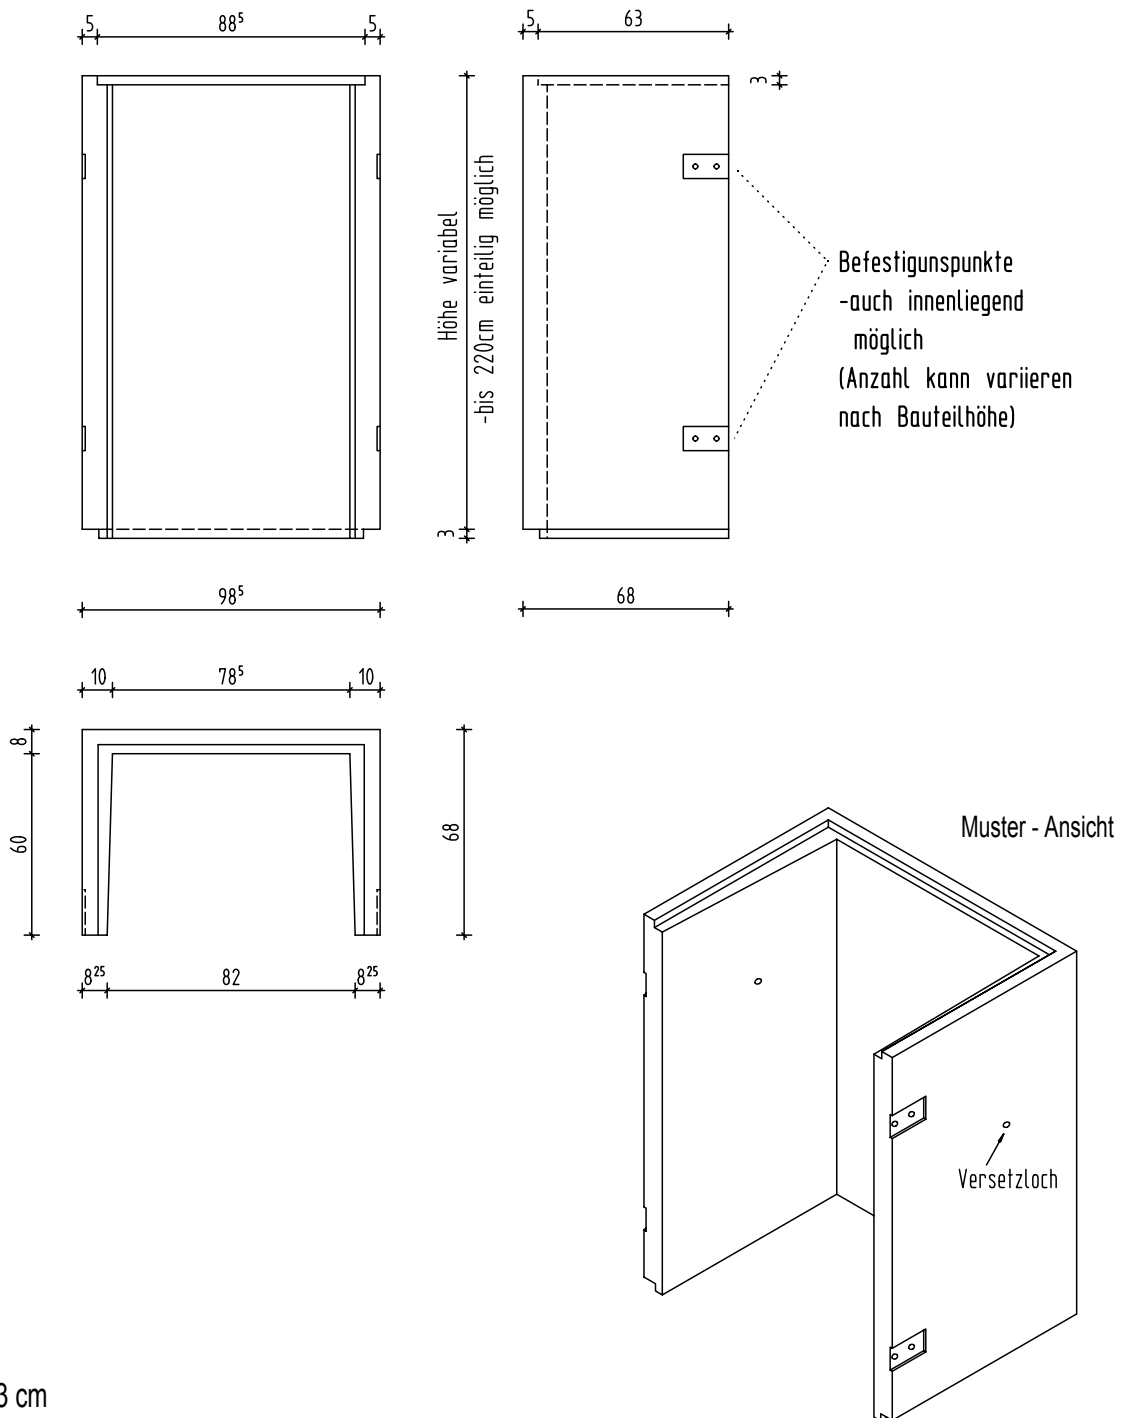

Falzvarianten:

ohne Falz

Innenfalz: 88,5 x 63 x 3 cm

Außenfalz: 90,5 x 64 x 4 cm