


Betonlichtschacht Typ Unimax

85/60/

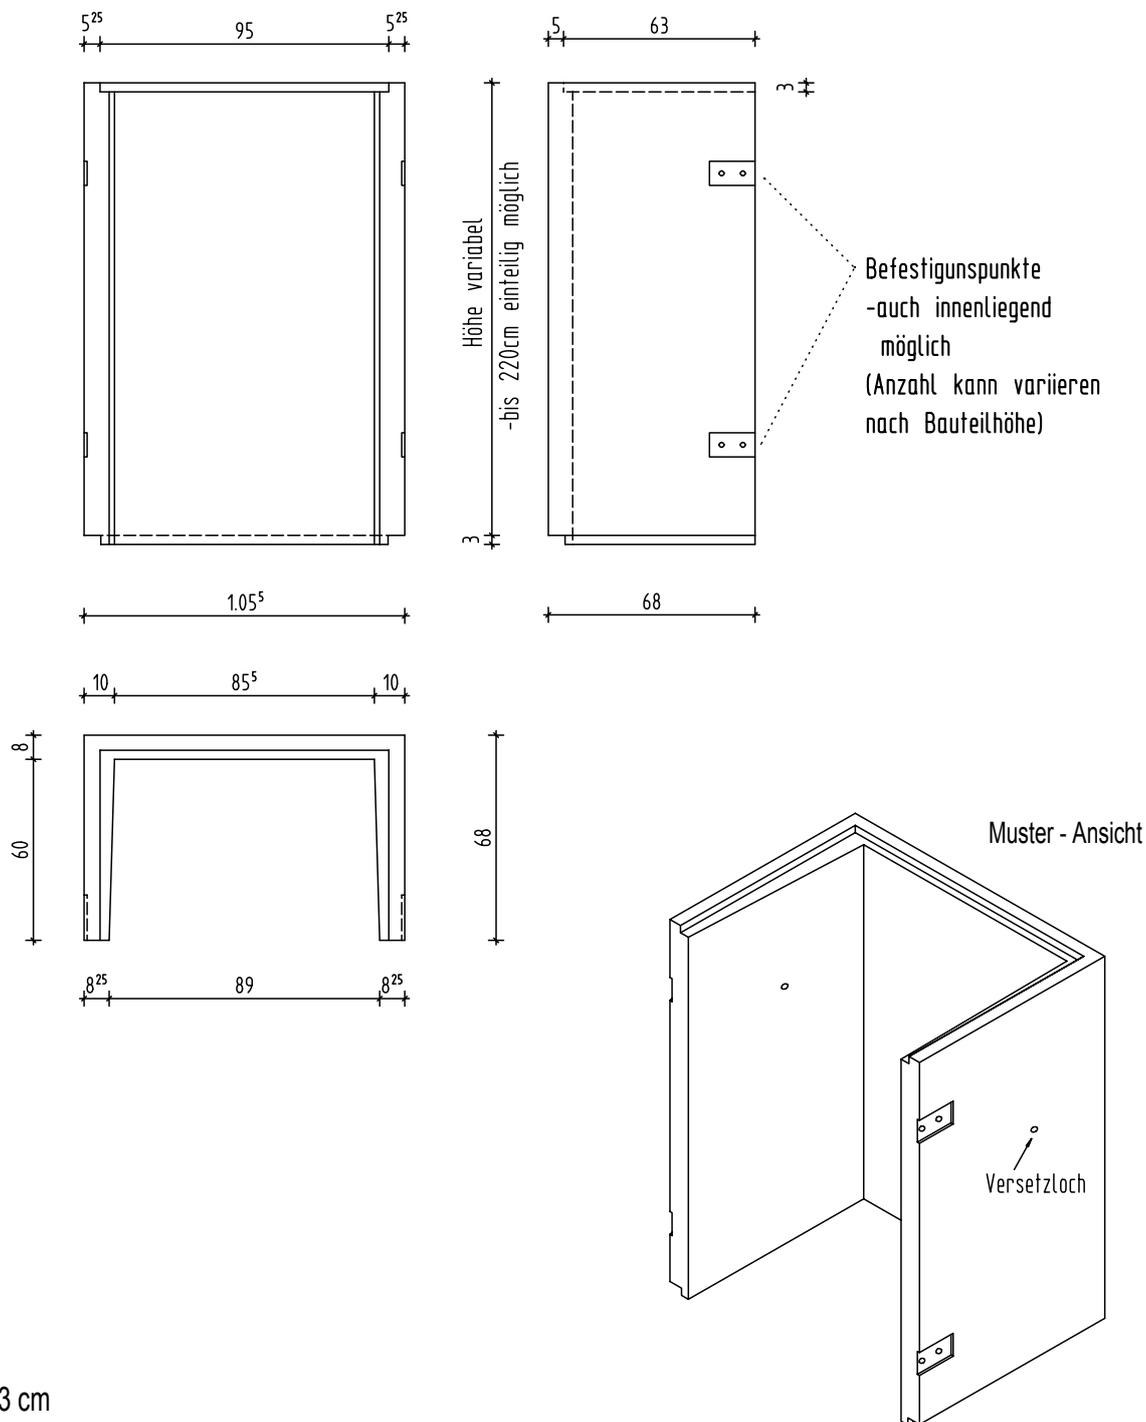

Falzvarianten:

ohne Falz

Innenfalz: 95 x 63 x 3 cm

Außenfalz: 97 x 64 x 4 cm