


Betonlichtschacht Typ Unimax

125/100/

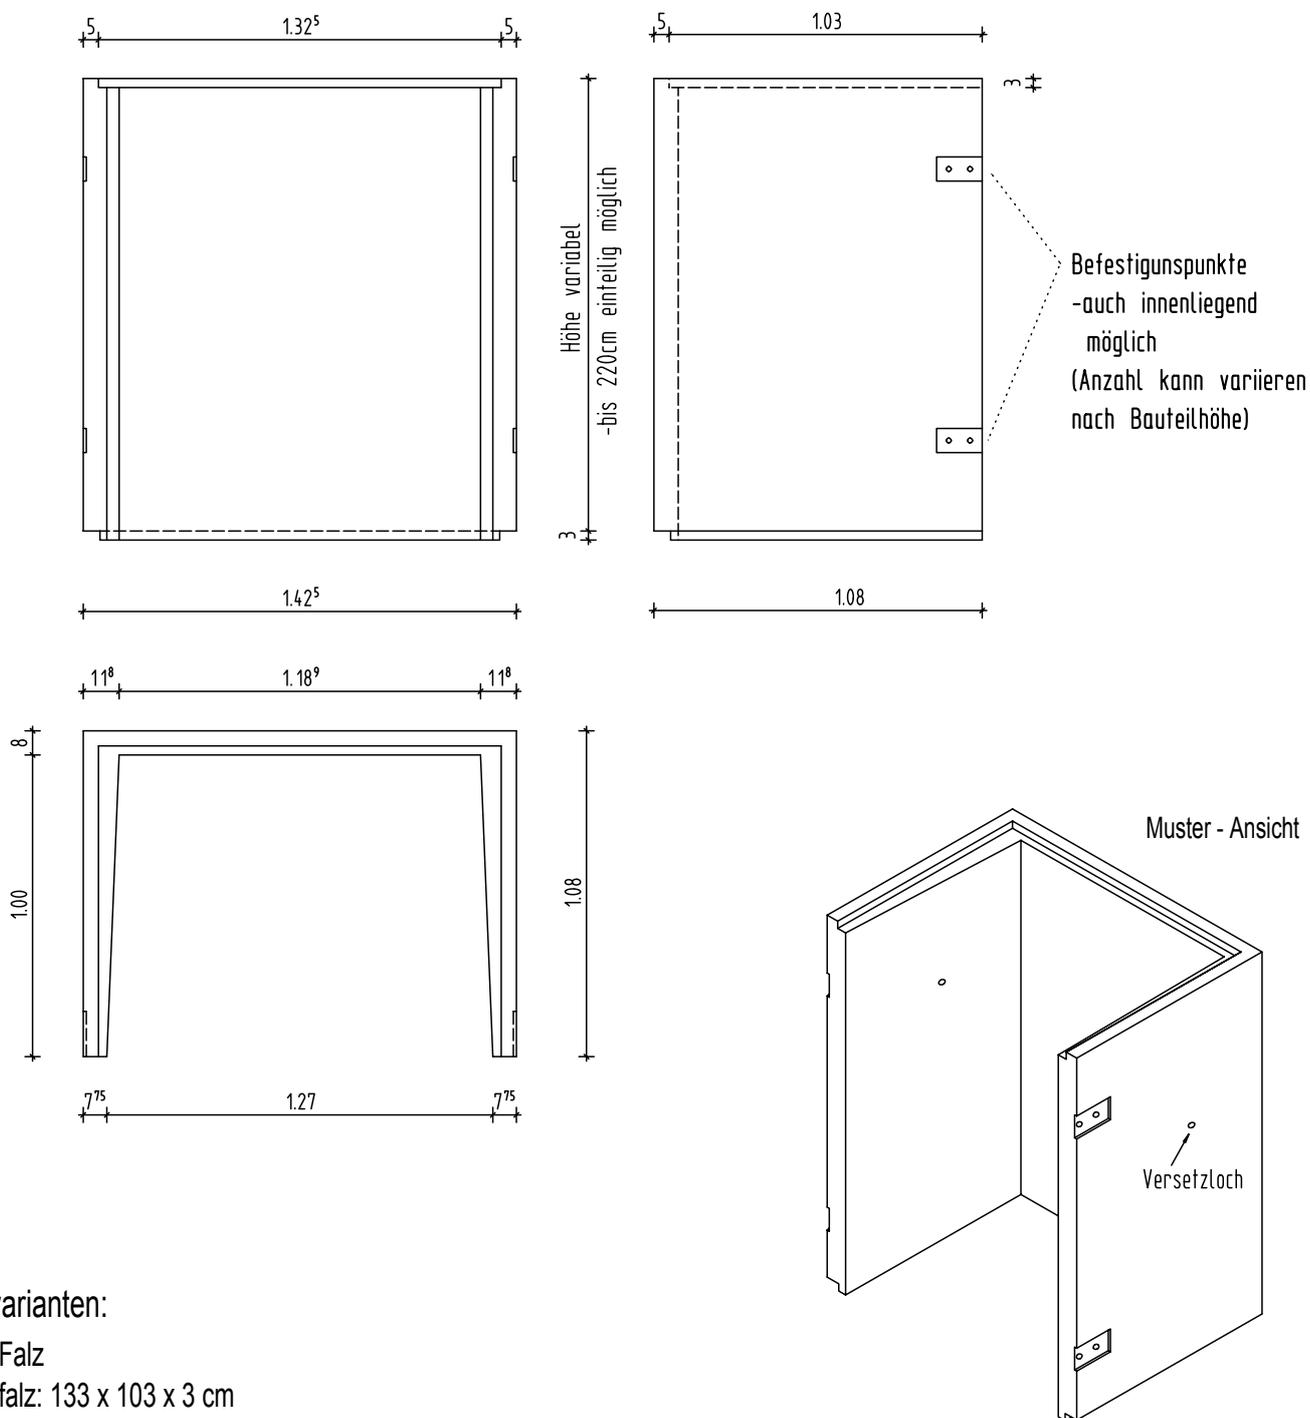

Falzvarianten:

ohne Falz

Innenfalz: 133 x 103 x 3 cm

Außenfalz: 135 x 104 x 4 cm