


## Betonlichtschacht Typ Unimax

125/60/

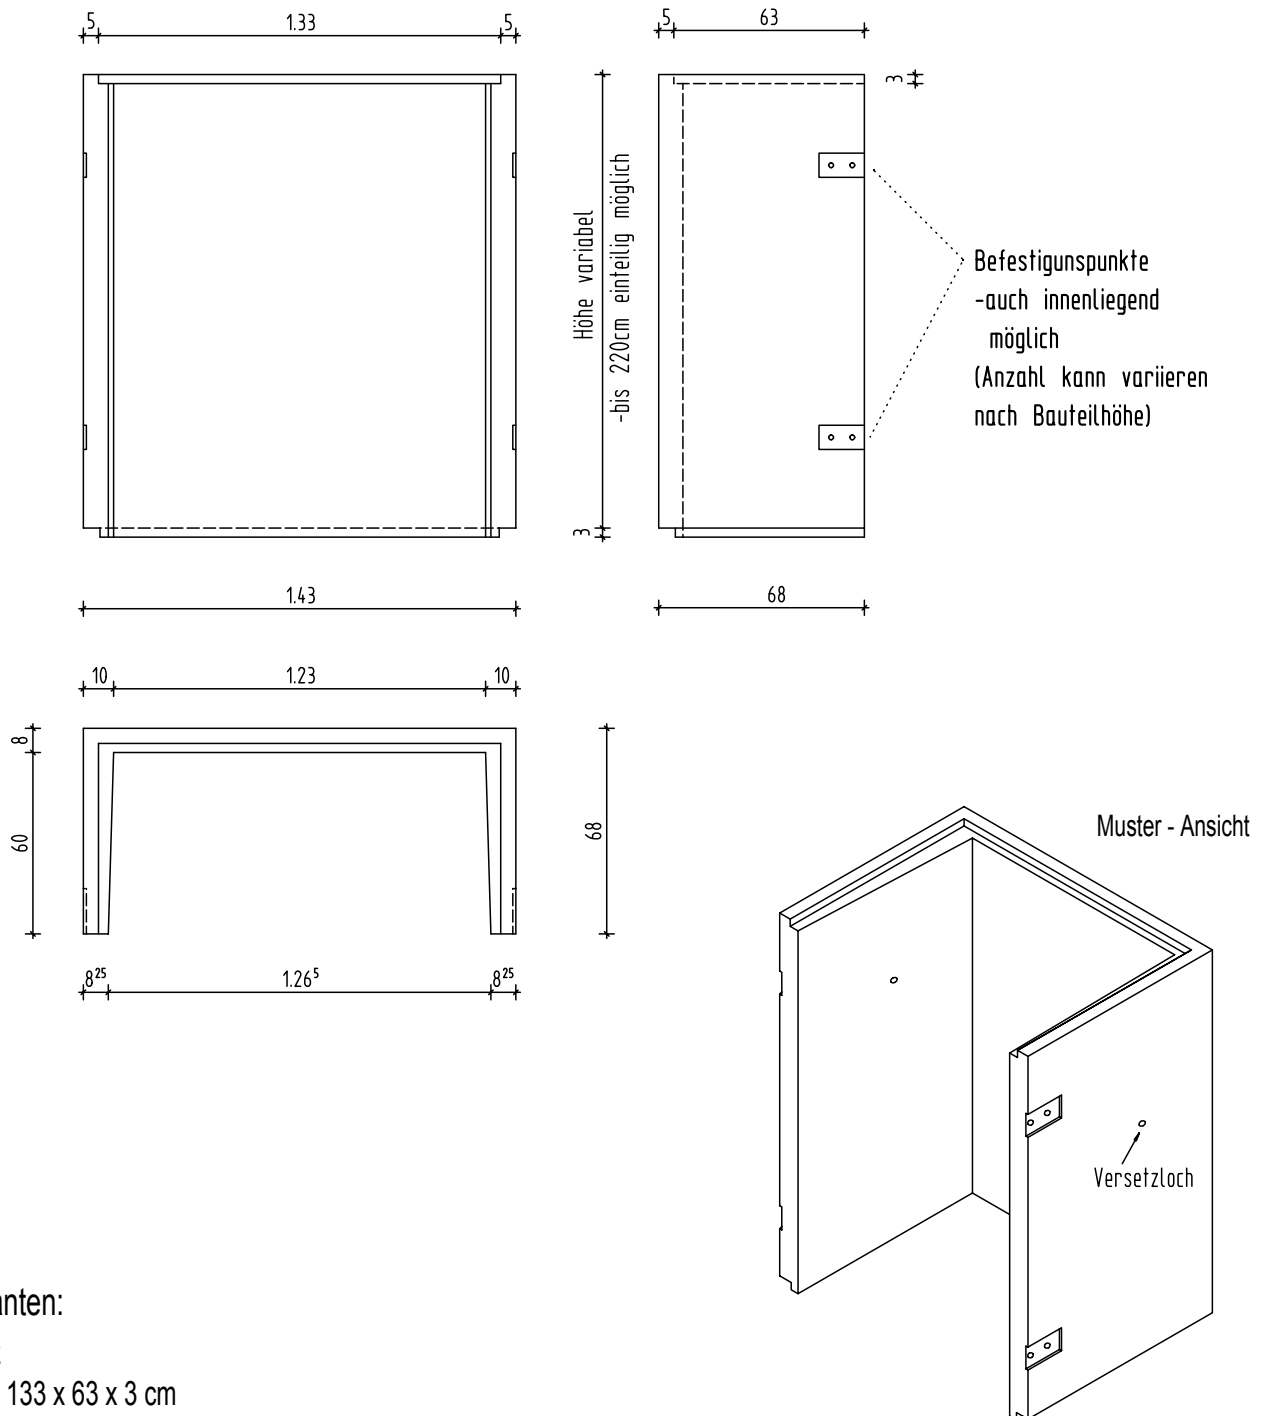

### Falzvarianten:

ohne Falz

Innenfalz: 133 x 63 x 3 cm

Außenfalz: 135 x 64 x 4 cm