


Betonlichtschacht Typ Unimax

152/50/

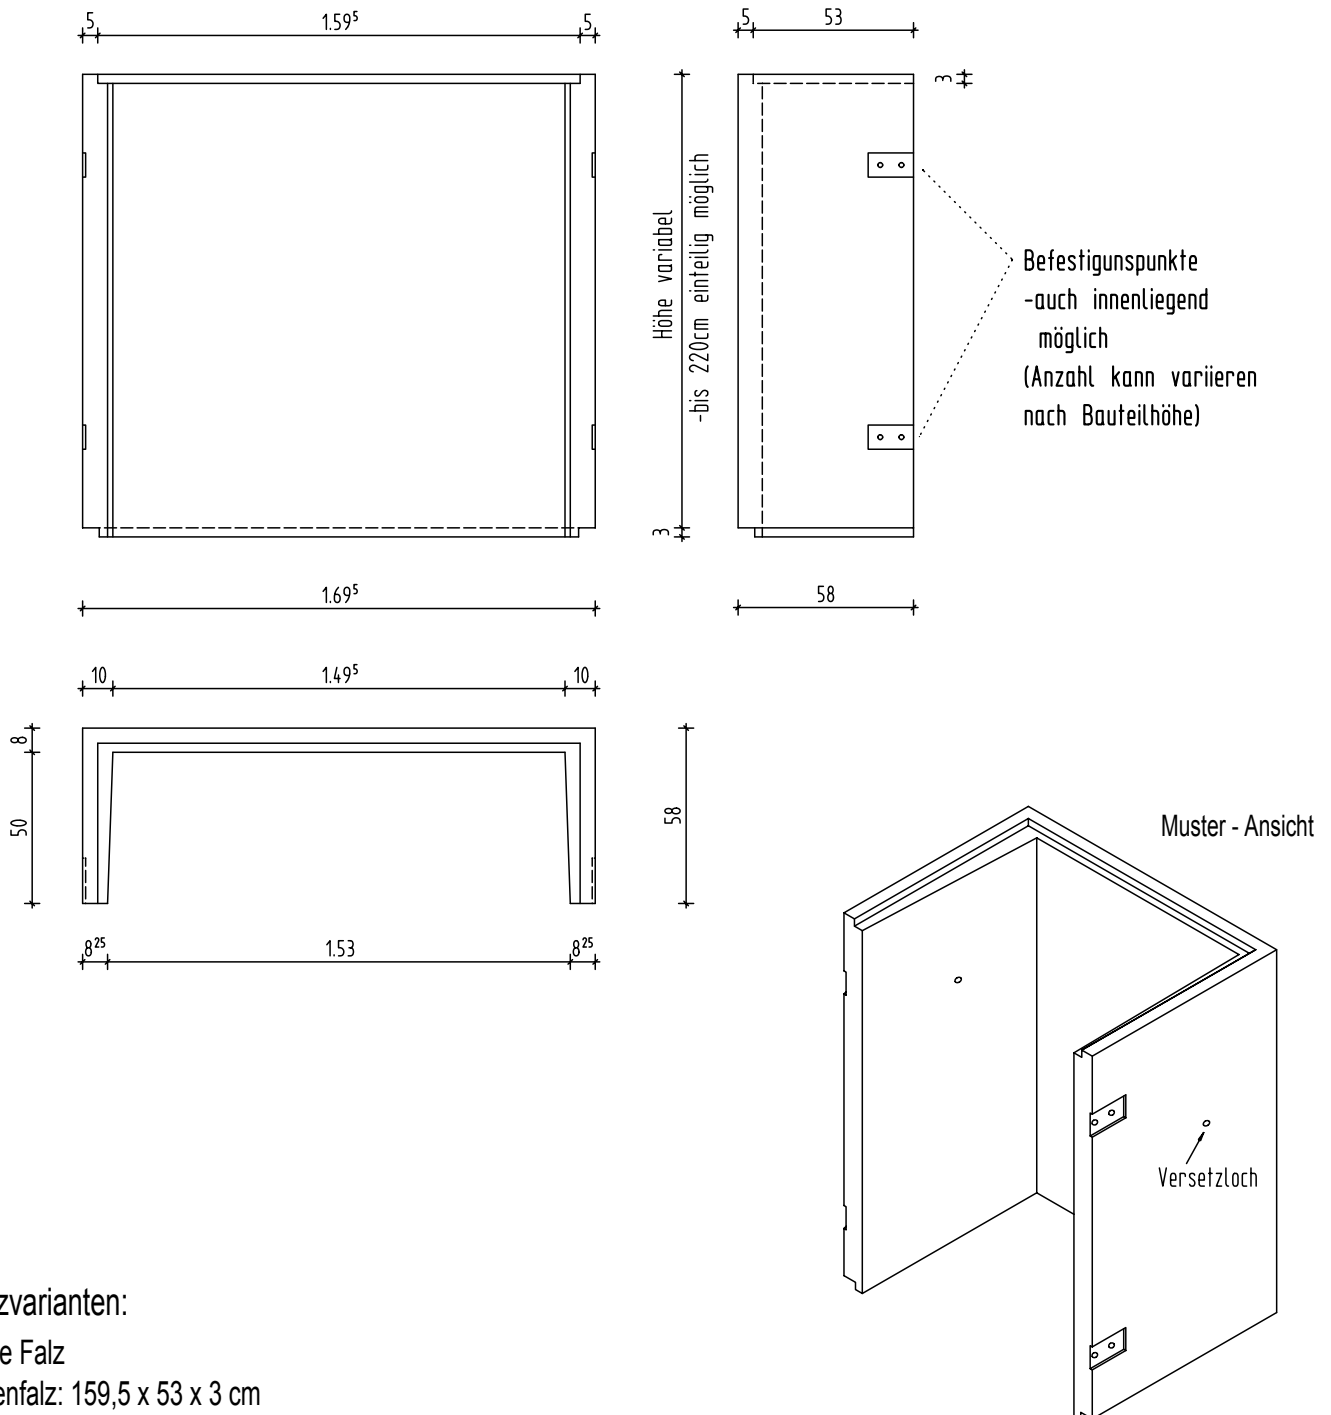

Falzvarianten:

ohne Falz

Innenfalz: 159,5 x 53 x 3 cm

Außenfalz: 161,5 x 54 x 4 cm