


## Betonlichtschacht Typ Unimax 180/80/

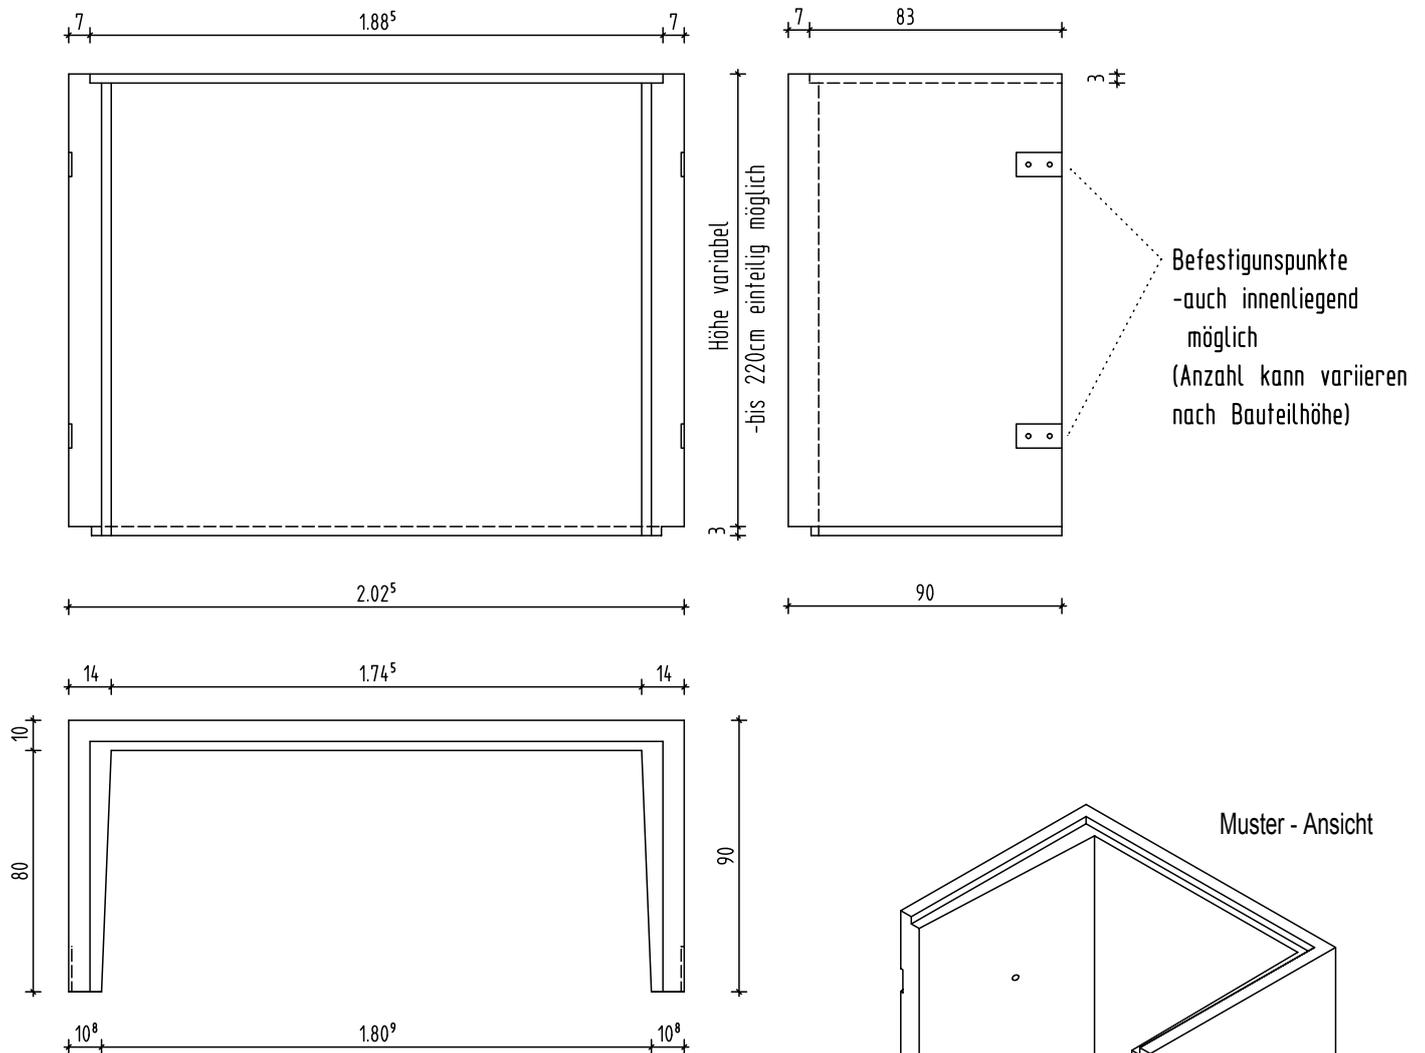

### Falzvarianten:

ohne Falz

Innenfalz: 188,5 x 83 x 3 cm

Außenfalz: 194,5 x 86 x 4 cm