


## Betonlichtschacht Typ Unimax 205/100/

Befestigungspunkte  
 -auch innenliegend  
 möglich  
 (Anzahl kann variieren  
 nach Bauteilhöhe)

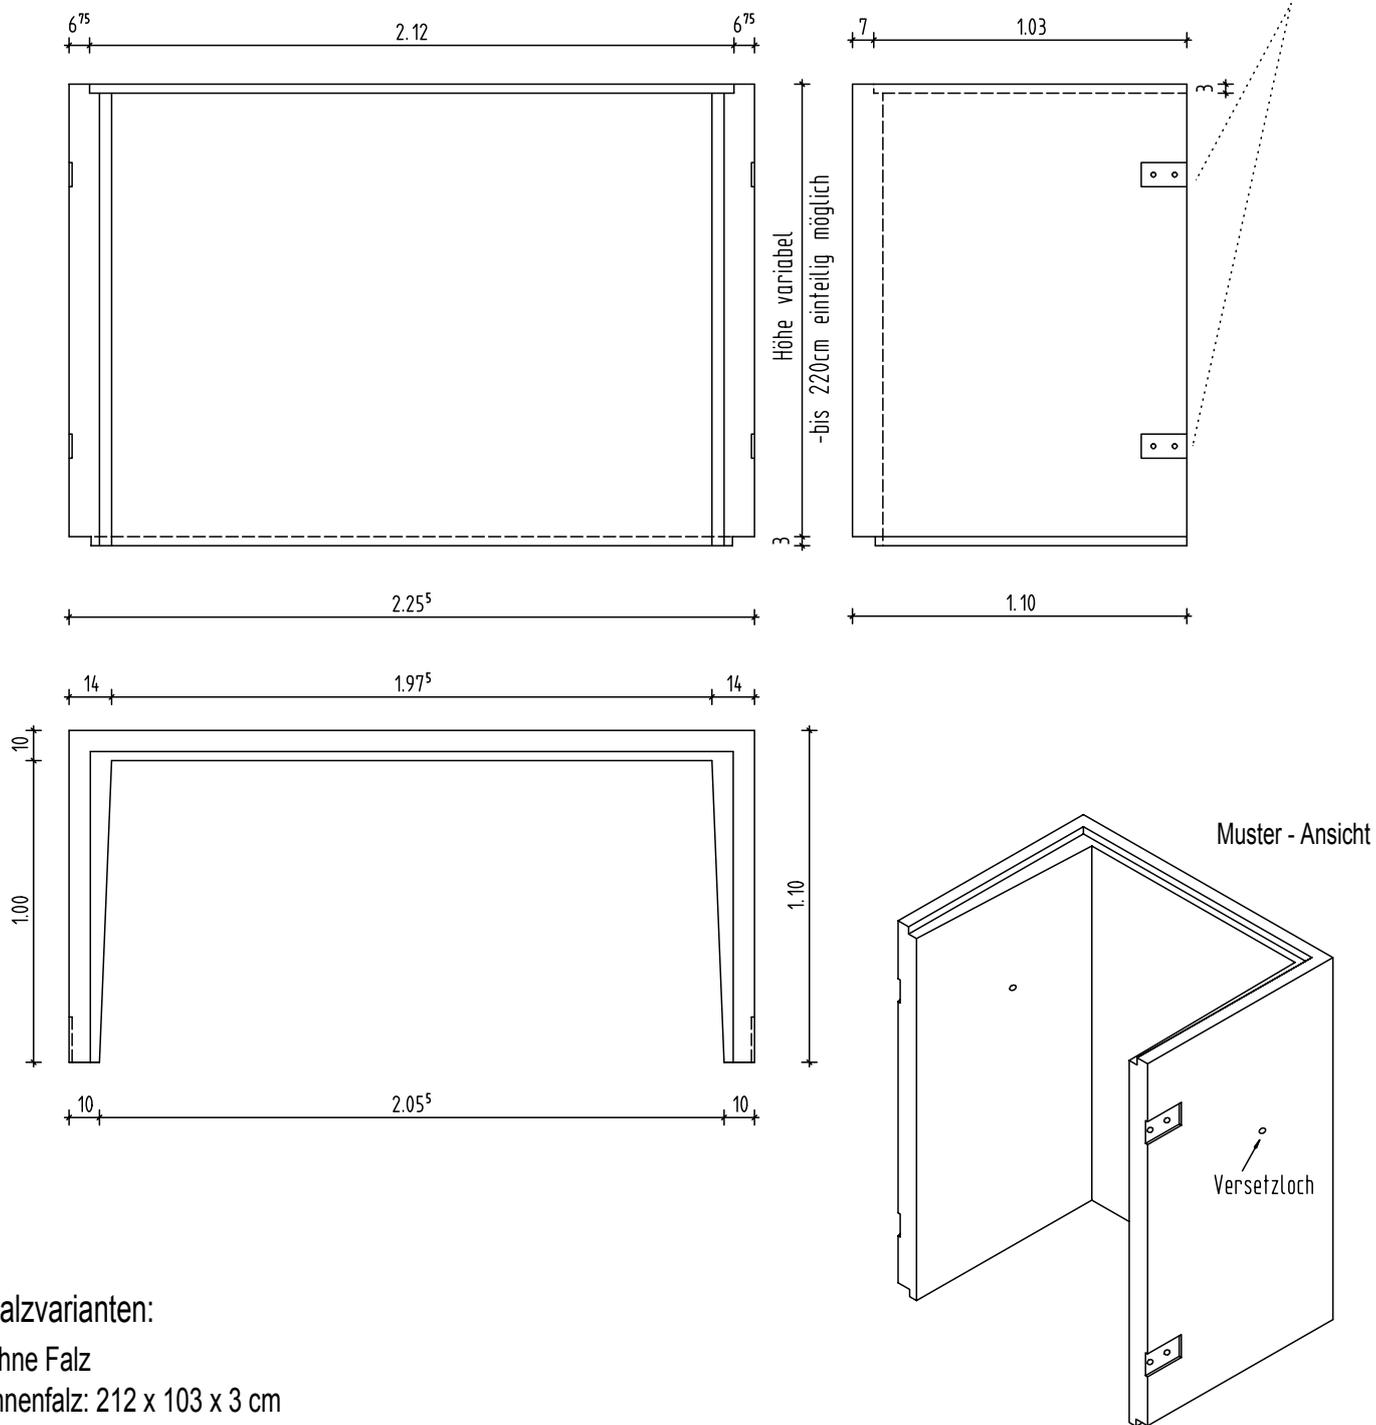

### Falzvarianten:

ohne Falz

Innenfalz: 212 x 103 x 3 cm

Außenfalz: 218 x 106 x 4 cm