


Betonlichtschacht Typ Unimax

250/100/

Befestigungspunkte
-auch innenliegend
möglich
(Anzahl kann variieren
nach Bauteilhöhe)

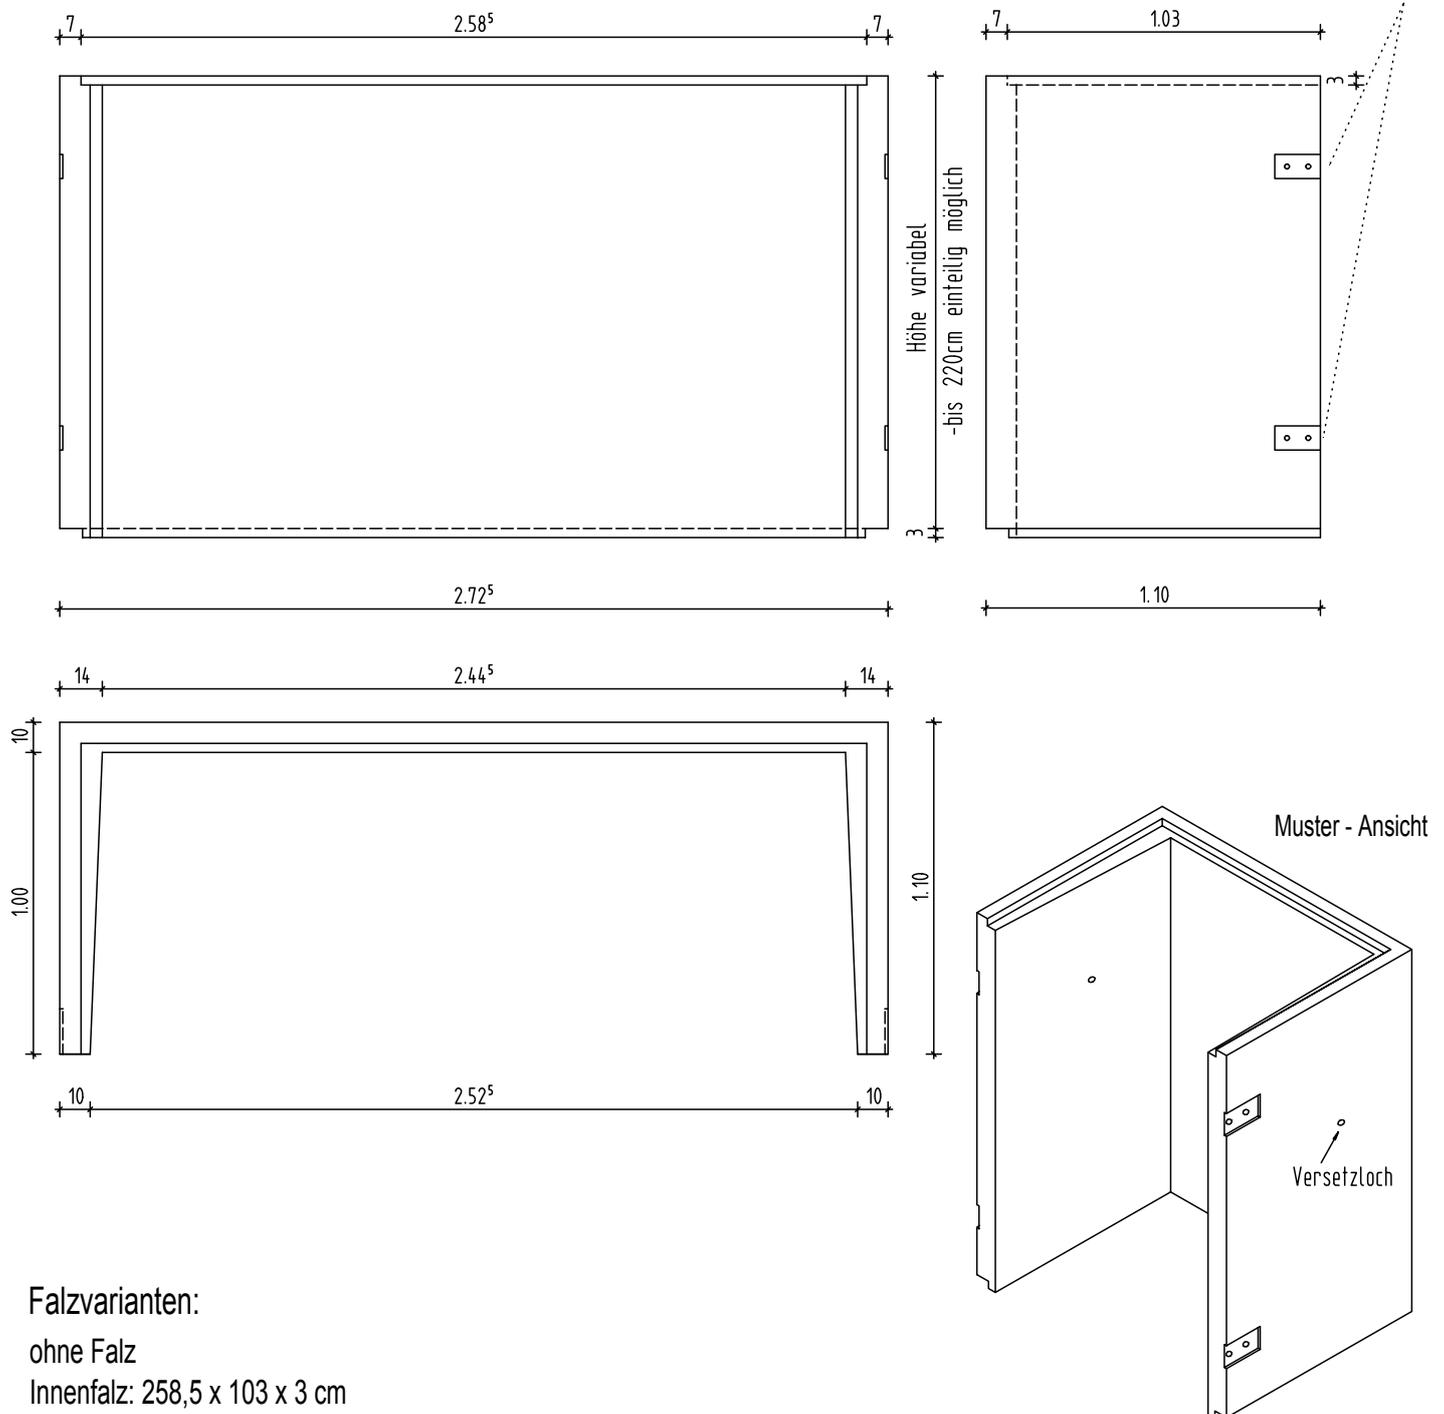

Falzvarianten:

ohne Falz

Innenfalz: 258,5 x 103 x 3 cm

Außenfalz: 264,5 x 106 x 4 cm

Lichtschacht Typ Unimax